



令和3年度地方創生拠点整備交付金事業 効果検証資料

令和4年7月

四万十町

令和３年度地方創生拠点整備交付金事業（評価資料）

事業名	海洋堂ホビー館四万十リニューアル事業
-----	--------------------

１．地方創生として目指す将来像

四万十川の価値を構築している「水産資源」「自然環境」「流域に暮らす人々」について、それぞれを後世まで引き継ぎ、持続的に活用することができるようにするため、四万十川流域の環境の保全に努めるとともに、学校や地域と連携し、川の学習やふるさと教育に取り組むなど、地域の担い手となる人材の確保に努めていくこととしている。

また、そうした取り組みと合わせて、四万十川流域の観光施設についても、四万十川ジップラインやカヌー・ラフティング等の体験型観光メニューの充実や、キャンプ場の計画的な改修を行うことで、集客力の向上を図っていく計画であるが、その中で最も集客力の高い本町の観光拠点である海洋堂ホビー館の改修を行うことで、集客力と顧客満足度の向上により、観光客の増加に繋げていくとともに、その他の四万十川流域の観光施設や町内の飲食店等と連携した観光メニューの提案を行うなど、地域経済の活性化とにぎわいの創出に努める。

２．地方創生の実現における構造的な課題

【構造的な課題】

当町は四万十川の中流域に位置しており、また町のほぼ真ん中を東西に四万十川が流れている。その位置関係や「最後の清流」としての四万十川のイメージにより、町の主要産業である農業や観光に関して重要な関わりがあるほか、移住促進やふるさと納税などの施策においてもその好印象と抜群の知名度により大きな影響を与えており、近年は移住相談件数やふるさと納税による納税者数も増加している。

しかしながら、この四万十川において、近年は水産資源が激減し漁獲量が30年前から半減以下に低下し、観光面では地理的条件の不利（高知市内や高知空港からの移動距離の遠さ）や県内の他の河川での積極的な観光誘致活動による観光客の分散化などによる集客力の低下、四万十川を活用した学習機会や遊ぶ場面の減少、環境面では特に観光シーズンである夏季の河川水の透明度の悪化、農業濁水や河川流出ごみの抑制などの課題が山積している。また、流域の内水面漁協が5漁協あるなど、関係者や関係機関が多いため連携や合意形成が困難であった。

人口移動（国勢調査ベース）においても、男女ともに、10～14歳から15～19歳になるとき、及び15～19歳から20～24歳になるときに大幅な転出超過となっており、高校や大学への進学に伴う転出の影響が考えられる。一方で、20～24歳から25～29歳になる男性のみ若干の転入超過が見られるが、それ以外は男性・女性ともに40代後半まで転出超過となっている。出生数においてもここ数年間は毎年100人を下回っているため、社会減・自然減に対する施策についても早急な対応が必要である。

3. KPI（重要業績評価指標）

KPIの内容	単位	当初値	R3	R4	R5	R6	R7
施設入館者数	人	33,697	33,697	36,997	40,297	43,597	46,897
			22,236				
10人を超える団体客の受入件数	件	40	40	44	48	52	56
			26				
物販による売り上げの拡大（ガチャ含む）	円	18,927,331	18,927,331	19,873,331	20,819,331	21,765,331	22,711,331
			13,496,746				

※下段は実績値

4. 令和3年度の具体的な取組内容及び評価

所管課	にぎわい創出課		
ハード整備事業費	49,971,900円	うち国庫補助金	23,765,000円
効果促進事業費（備品購入）	6,327,085円	うち国庫補助金	3,163,542円
計	56,298,985円	計	26,928,542円

【事業内容】

【海洋堂ホビー館リニューアル事業】

休憩機能と物販機能を目的としたスペースを1階施設入口に整備するとともに、団体受入等を可能とするための交流スペースを2階に整備する。

【成果】

- ・休憩機能と物販機能を目的としたスペースを当該施設入口に整備したことで、有料のフィギュア展示スペースを利用しない方でも自由に休憩が可能となった。また、家族や友人など入館者を待つ際の待機場所や、物販の購入のみを目的とする利用に対応することとなり、快適性と利便性が向上した。
- ・2階の収納スペースを改修し、多目的交流スペースとして整備したことで、おもに団体客に対し、ジオラマづくりやフィギュアに関する講義などの活動スペース、荷物置場や待機所、団体飲食スペースなど幅広い目的での利用が可能となった。

【今後の課題及び対策】

- ・1階休憩スペースを活用した地場産品の販売について、四万十町・指定管理者・地域の生産者グループの3者による協議を進めており、地域の食材や加工品販売を開始するよう計画している。現在4名の生産者が出品の意向を表明しており、販売手数料・バーコード管理等について協議を進めている。
- ・公衆無線LANの設置については、改修工事が令和3年3月末のため、令和4年度予算に計上済みであり、令和4年8月頃に設置工事予定である。

地方創生拠点整備交付金実施主体別事業経費内訳報告書

都道府県名	高知県	市町村	四万十町	自治体コード	39412		
交付対象事業の名称	海洋堂ホビー館四万十リニューアル事業						
総事業費 ※交付金以外含	49,971,900	交付決定額 (A)	23,765,000	実績額 (B)	23,765,000	過不足額 (A－B)	0

(単位:円)


事業主体名称	事業名及び内容	交付決定額	実績額	事業経費内訳	過不足額
四万十町	【海洋堂ホビー館四万十リニューアル事業】 休憩機能と物販機能を目的としたスペースを1階施設入口に整備するとともに、団体受入等を可能とするための交流スペースを2階に整備する。	23,765,000	23,765,000	建築主体工事39,578,000 電気設備工事4,785,000 機械設備工事4,840,000 工事監理委託料768,900 計49,971,900	0
				計	
				計	
				計	
		23,765,000	23,765,000		0

※実績報告書の交付対象事業の報告額と一致しているか確認して下さい。

※行が不足する場合は適宜追加して作成して下さい。


地方創生推進交付金実施主体別事業経費内訳報告書

事業名	交付決定額 (円) A	実績額 (円) B	実績報告の内訳												
			事業主体 名称	経費の内容	ハード 事業	実績額(円)			事業開始年月日			事業完了年月日			証明 資料No
						総事業費	交付対象事業費	交付金充当額	年	月	日	年	月	日	
海洋堂ホビー館四万十リニューアル事業	3,960,000	3,163,542	四万十町	1 海洋堂ホビー館リニューアルに係る備品購入		6,327,085	6,327,085	3,163,542							1-1～6
				(1)備品購入費		6,327,085	6,327,085	3,163,542							
				什器製作		1,639,440	1,639,440		4	1	21	4	3	18	
				アクリルケース等		170,385	170,385		4	1	20	4	2	1	
				SDカード		10,120	10,120		4	2	21	4	2	24	
				SDカードプレイヤー		192,610	192,610		4	2	15	4	3	14	
				家具類等		4,165,370	4,165,370		4	2	28	4	3	28	
				ブライスレール等		64,130	64,130		4	3	10	4	3	28	
				ハコマルシェワゴン等		85,030	85,030		4	3	10	4	3	28	
				合計		6,327,085	6,327,085	3,163,542							

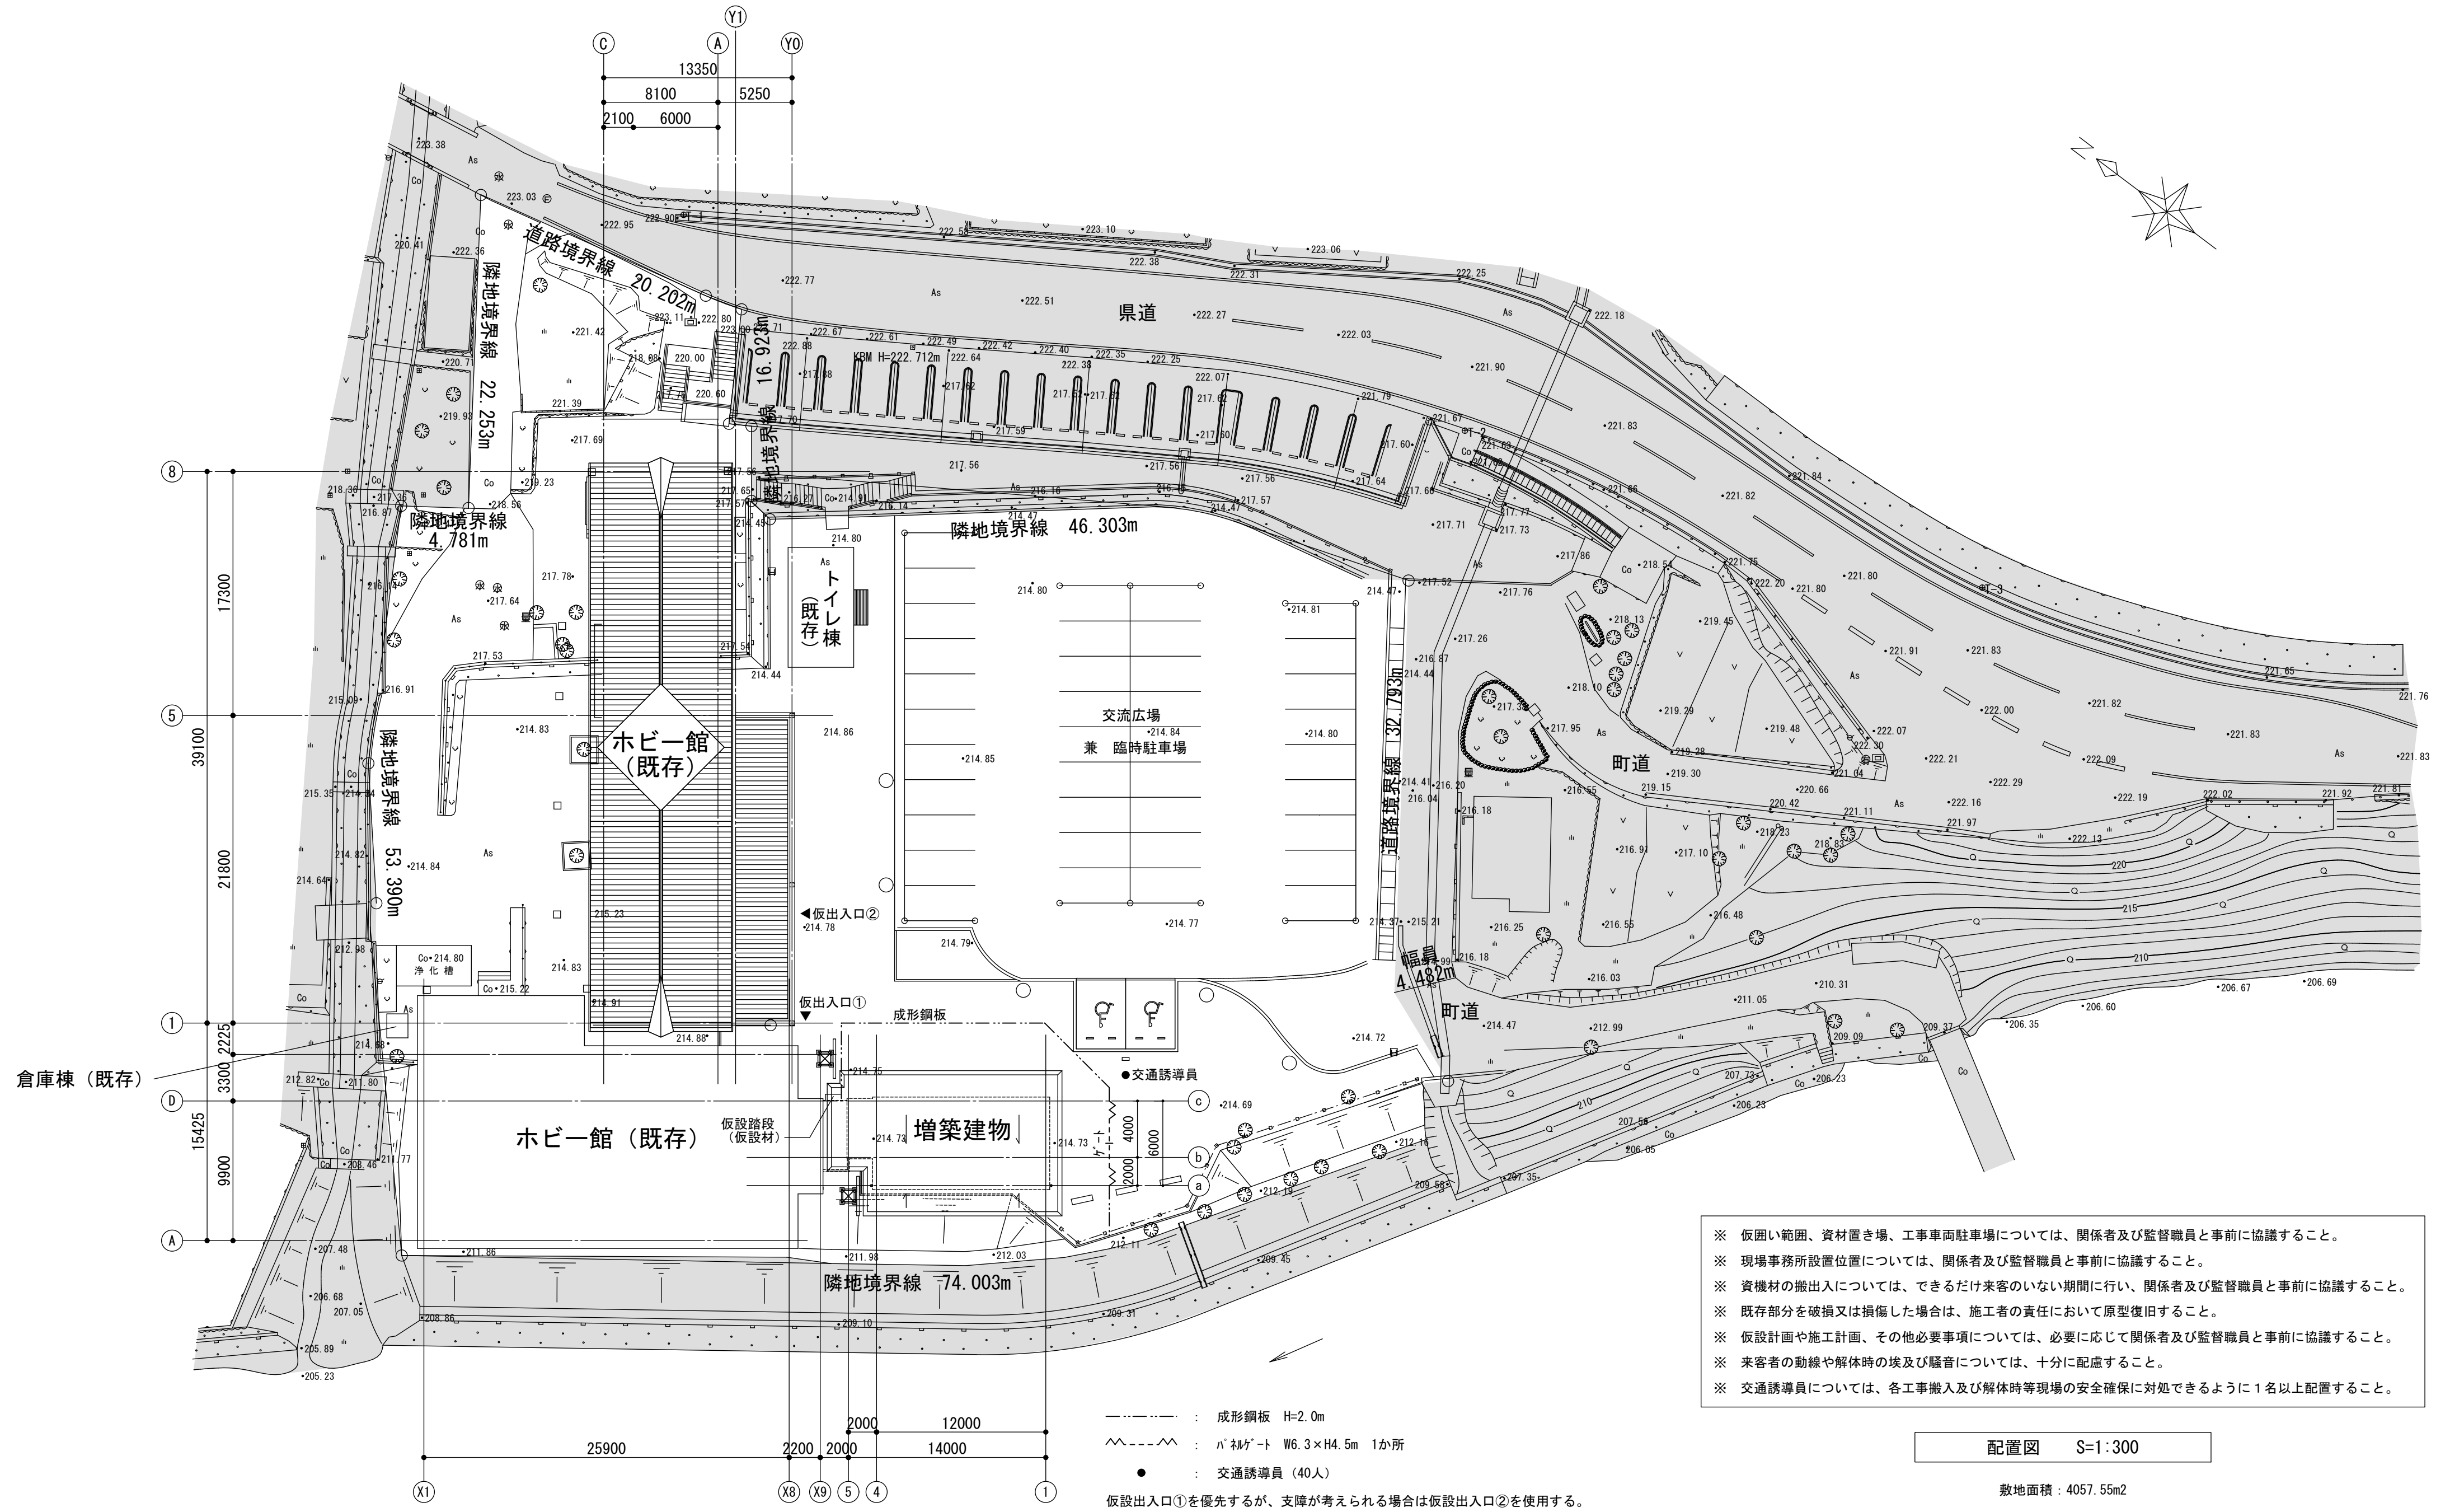


- ※ 仮囲い範囲、資材置き場、工事車両駐車場については、関係者及び監督職員と事前に協議すること。
- ※ 現場事務所設置位置については、関係者及び監督職員と事前に協議すること。
- ※ 資機材の搬入については、できるだけ来客のいない期間に行い、関係者及び監督職員と事前に協議すること。
- ※ 既存部分を破損又は損傷した場合は、施工者の責任において原型復旧すること。
- ※ 仮設計画や施工計画、その他必要事項については、必要に応じて関係者及び監督職員と事前に協議すること。
- ※ 来客者の動線や解体時の埃及び騒音については、十分に配慮すること。
- ※ 交通誘導員については、各工事搬入及び解体時等現場の安全確保に対処できるように1名以上配置すること。

特記事項	工事名称	令和3年度海洋堂ホビー館四十十改修工事（建築主体）	Draw	Check	作成年月日	株式会社 若竹まちづくり研究所 開設者 一級建築士 佐藤八尋 第115410号 管理建築士 一級建築士 小松道就 第223530号	図面番号 A-17
	図面名称	配置図					

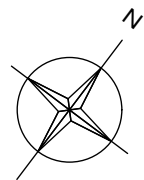


改修後平面図（1階）

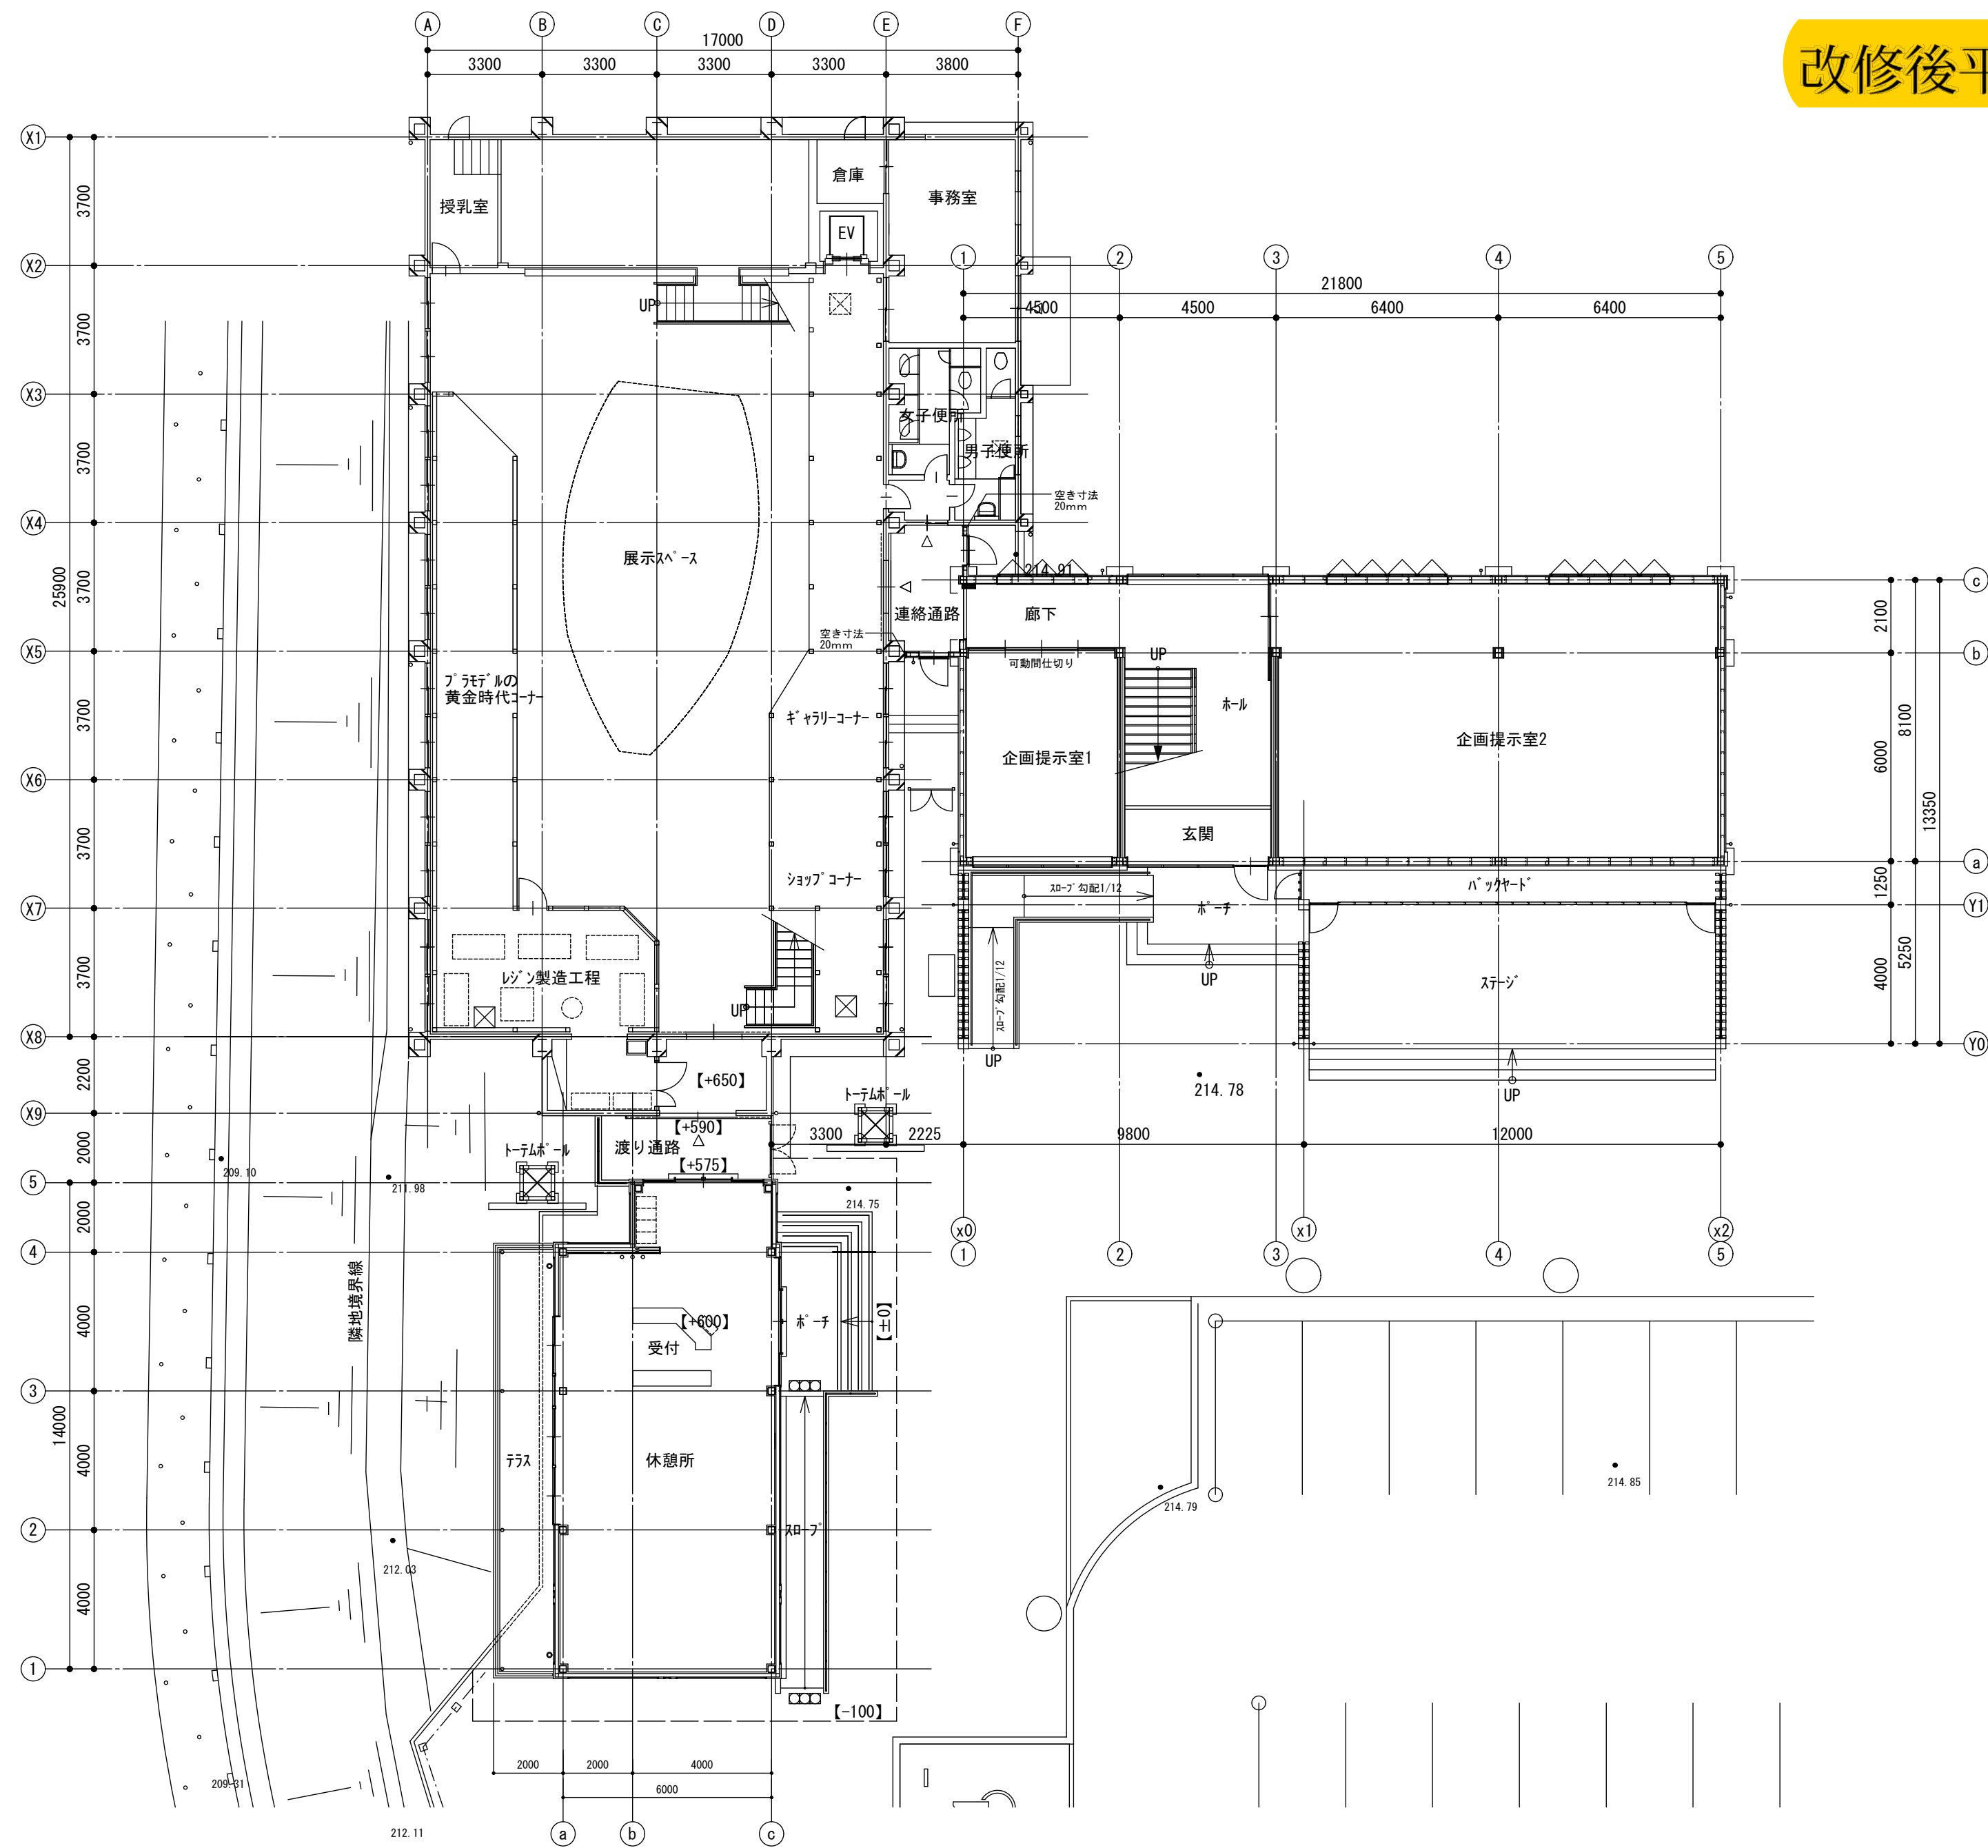

特記事項	工事名称	令和3年度海洋堂ホビー館四十万十改修工事（建築主体）	Draw	Check	作成年月日	株式会社 若竹まちづくり研究所 開設者 一級建築士 佐藤八尋 第115410号 管理建築士 一級建築士 小松道就 第223530号	図面番号
	図面名称	1階平面図			縮尺 S=1/150		



改修後平面図（2階）

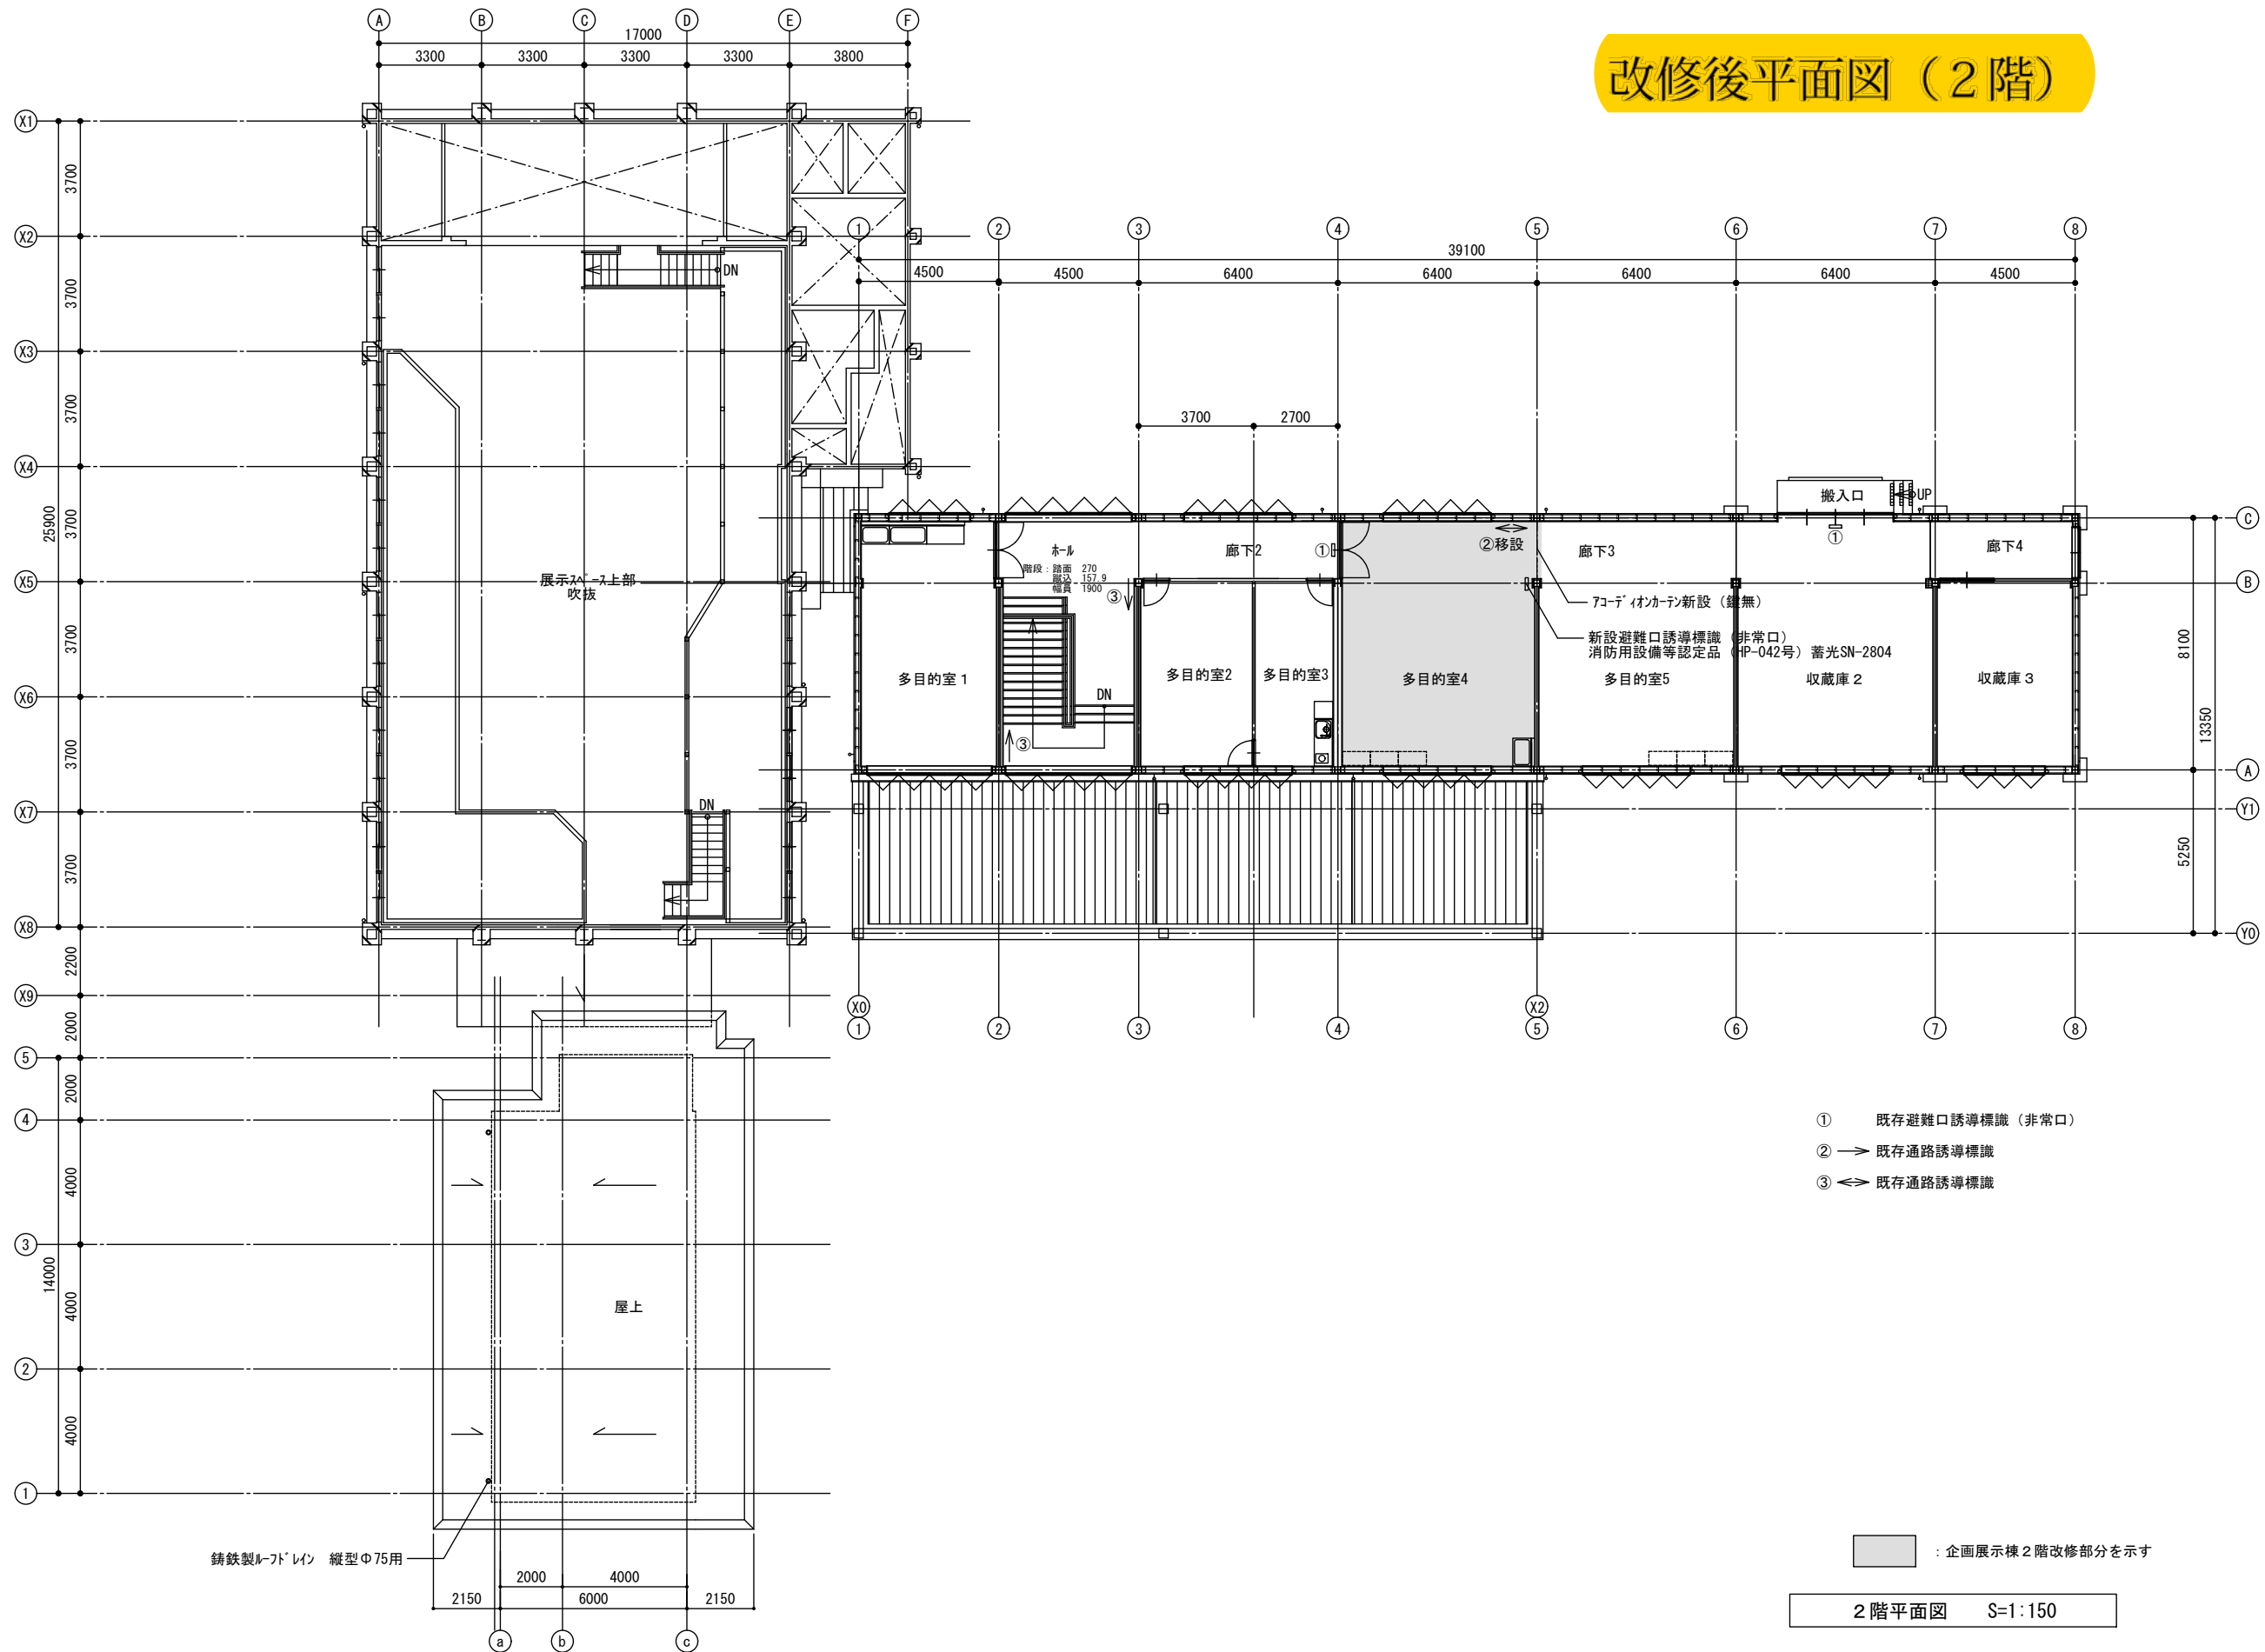

特記事項	工事名称	令和3年度海洋堂ホビー館四十改修工事（建築主体）	Draw	Check	作成年月日	株式会社 若竹まちづくり研究所 開設者 一級建築士 佐藤八尋 第115410号 管理建築士 一級建築士 小松道就 第223530号	図面番号
	図面名称	2階平面図			縮尺 S=1/150		

ホビー館改修写真（1階増築部分）



2 階交流スペース

